



atelier d'architecture DMart sàrl
rue du château 35 / cp 23
1564 domdidier

+41 26 675 32 90
info@dmart.ch
www.dmart.ch

projet

Portatlantide 2026

Giron des jeunes broyardes 2026

Portalban-Dessus
1568 Delley-Portalban

titre

Salle de l'Atlantis
318_401
implantation

informations

format A4 0.06 m²
échelle 1:1000
03.11.2025 / eg





atelier d'architecture DMart sarl
rue du château 35 / cp 23
1564 domdidier

+41 26 675 32 90
info@dmart.ch
www.dmart.ch

projet

Portatlantide 2026

Giron des jeunes broyardes 2026

Portalban-Dessus
1568 Delley-Portalban

titre

Salle de l'Atlantis
318_402
plan salle Atlantis


informations

format A4 0.06 m²
échelle 1:200
03.11.2025 / eg



- terrasse couverte 189.24 m²
- salle de l'Atlantis 494.54 m², 252 places
- scène et piste de danse 62.50 m²
- bar 45.98 m²
- espace d'accueil 101.24 m²
- entrée couverte de la salle de l'Atlantis 38.07 m²
- penderie 23.25 m²
- espace traiteur 52.26 m²
- lavabo / machine à laver
- couvert extérieur pour livraison 23.61 m²
- zone logistique 95.52 m²

côté route

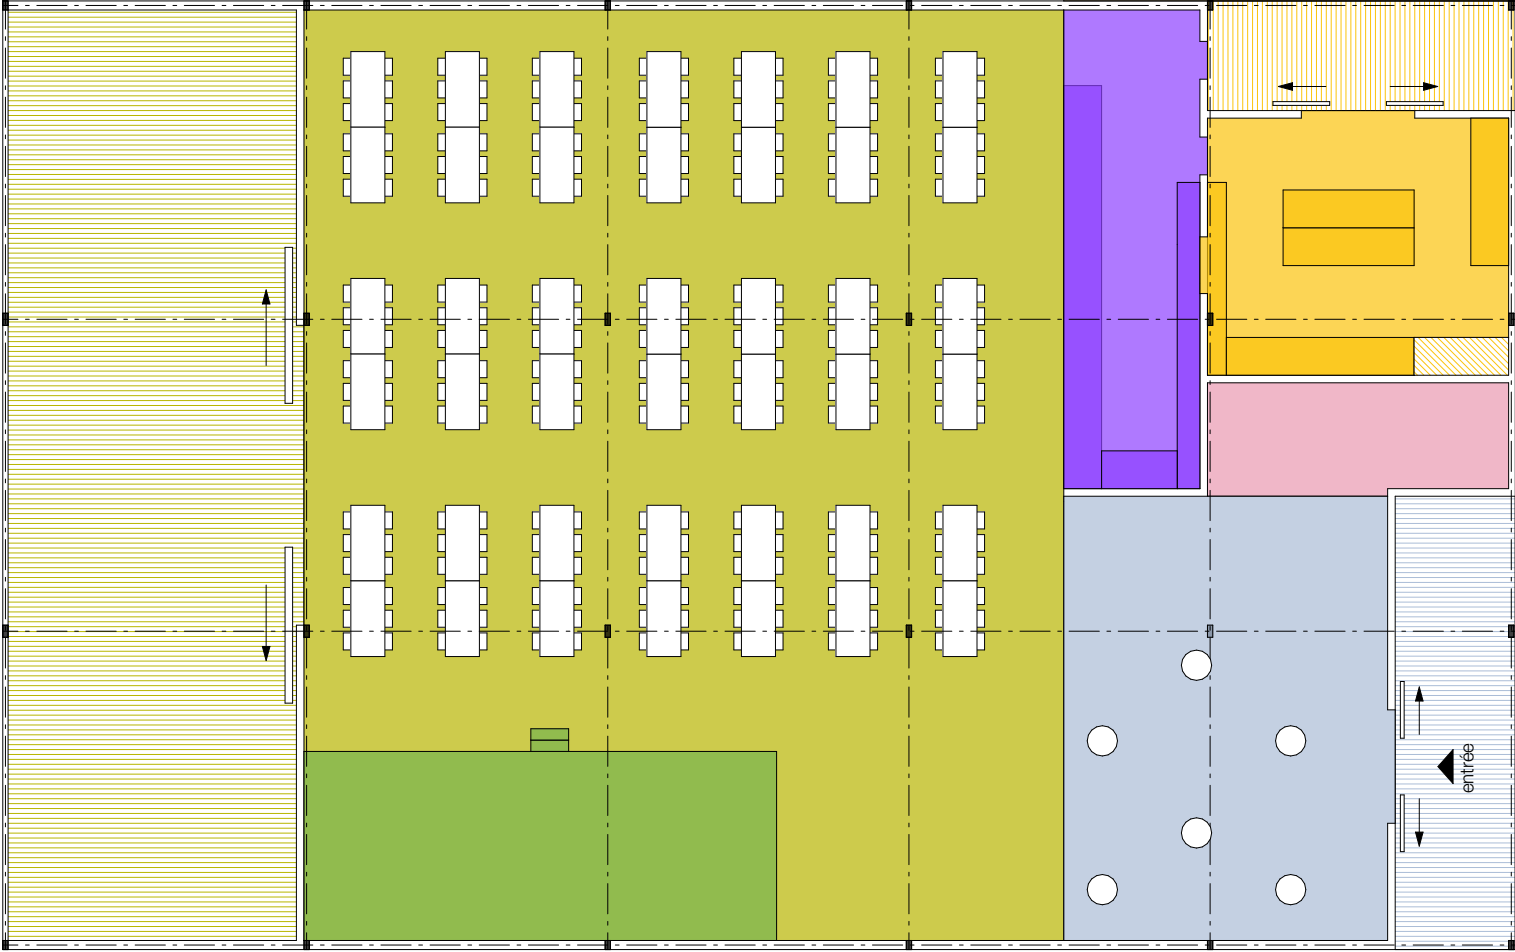

côté place de fête